


# PROJET D'AGGLOMÉRATION DE 3<sup>E</sup> GÉNÉRATION PA3

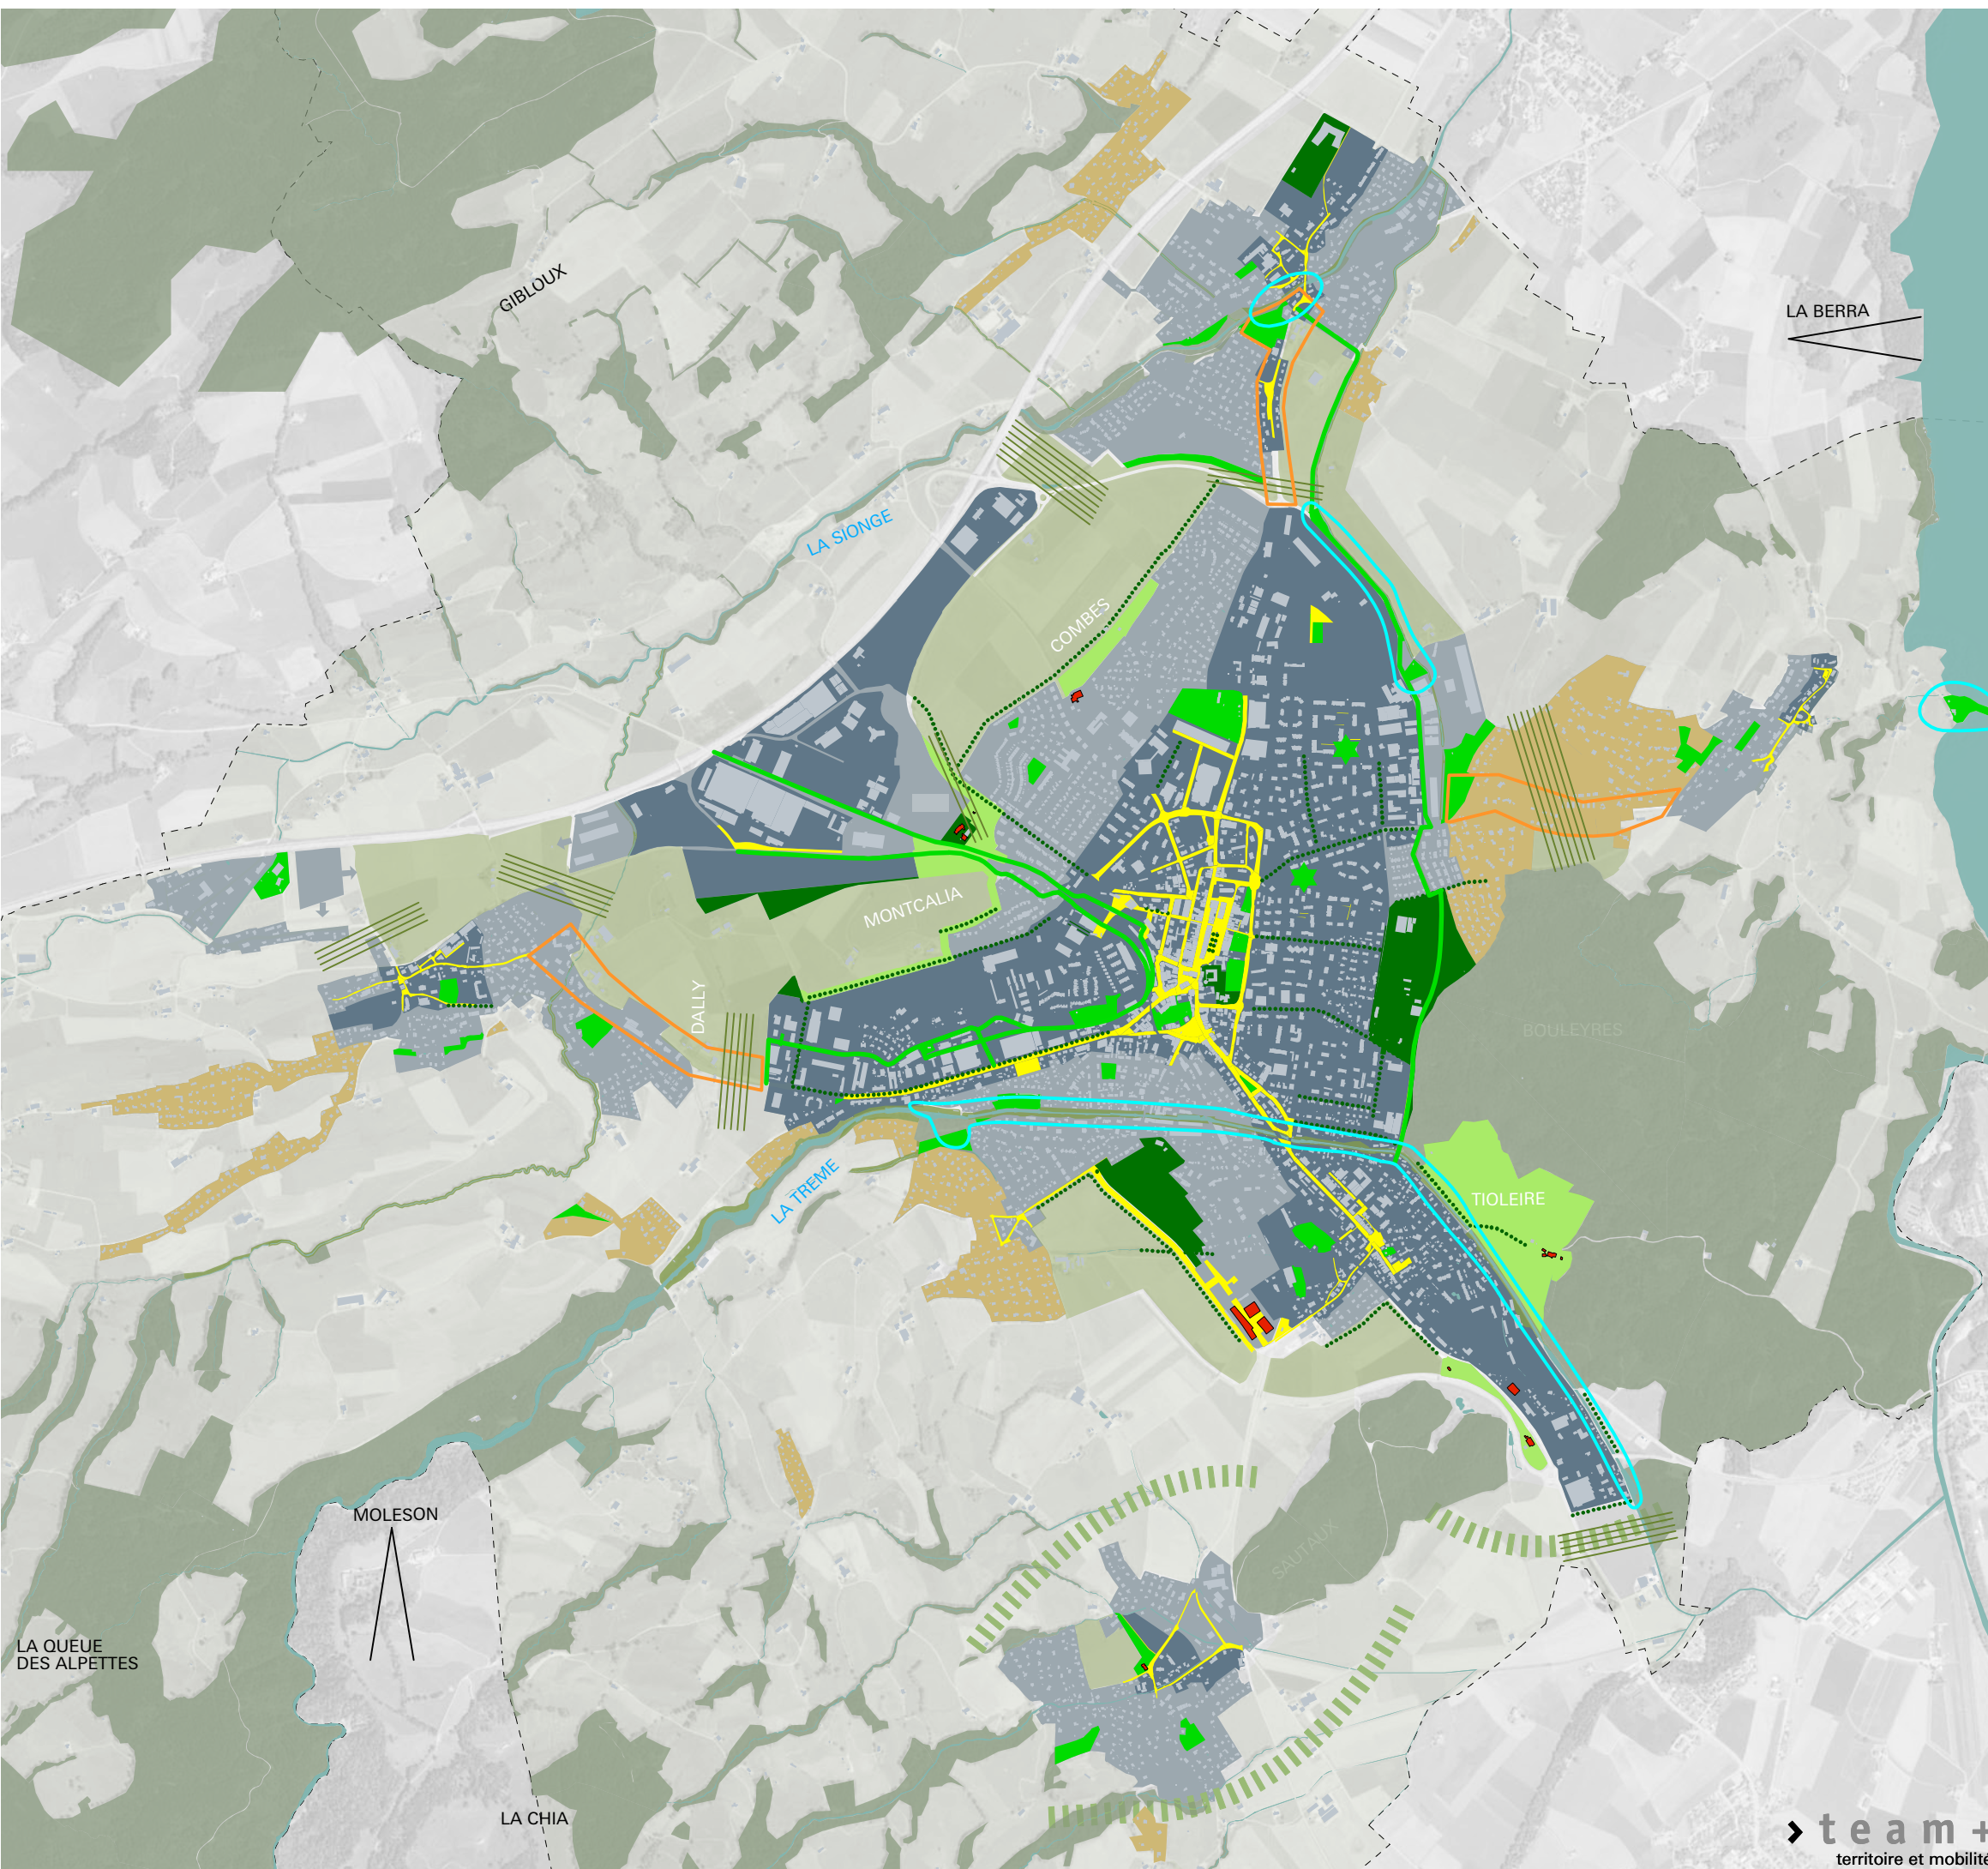










 










## PAYSAGE ET NATURE


- Secteur urbain
- Secteur central
- Extension de site stratégique d'activité
- Secteur à densification limitée
  
- Parc urbain
- Parc urbain (forme et emplacement à définir)
- Parc intégrant des équipements publics bâtis
- Paysage agricole ouvert
- Parc agricole d'agglomération
- Parc agricole de proximité
- Bâtiment de contact entre agriculture et urbanisation
- Périmètre de réaménagement
- Espace public de contact avec l'eau
- Continuité paysagère
- Espace public
- Alignement majeur d'arbres
- Voie verte
- Berges et cours d'eau
- Corridor à faune
  
- Forêt
- Cours d'eau
- Périmètre d'agglomération



# PROJET D'AGGLOMÉRATION DE 3<sup>E</sup> GÉNÉRATION PA3

## URBANISATION ET PLAN DE SYNTHÈSE

-  Périmètre d'urbanisation
-  Secteur urbain
-  Secteur central
-  Site stratégique urbain/activité
-  Extension de site stratégique d'activité
-  Potentiel en zone à bâtir
-  Secteur à densification limitée
-  Déclassement à examiner
  
-  Parc urbain
-  Parc urbain (forme et emplacement à définir)
-  Parc intégrant des équipements publics bâtis
-  Parc agricole
-  Parc agricole de proximité
-  Continuité paysagère
-  Périmètre de réaménagement
-  Espace public de contact avec l'eau
  
-  Voie verte
-  Pénétrante d'agglomération multimodale
-  Réseau ferroviaire et gare
-  Réseau urbain de bus
  
-  Forêt
-  Cours d'eau

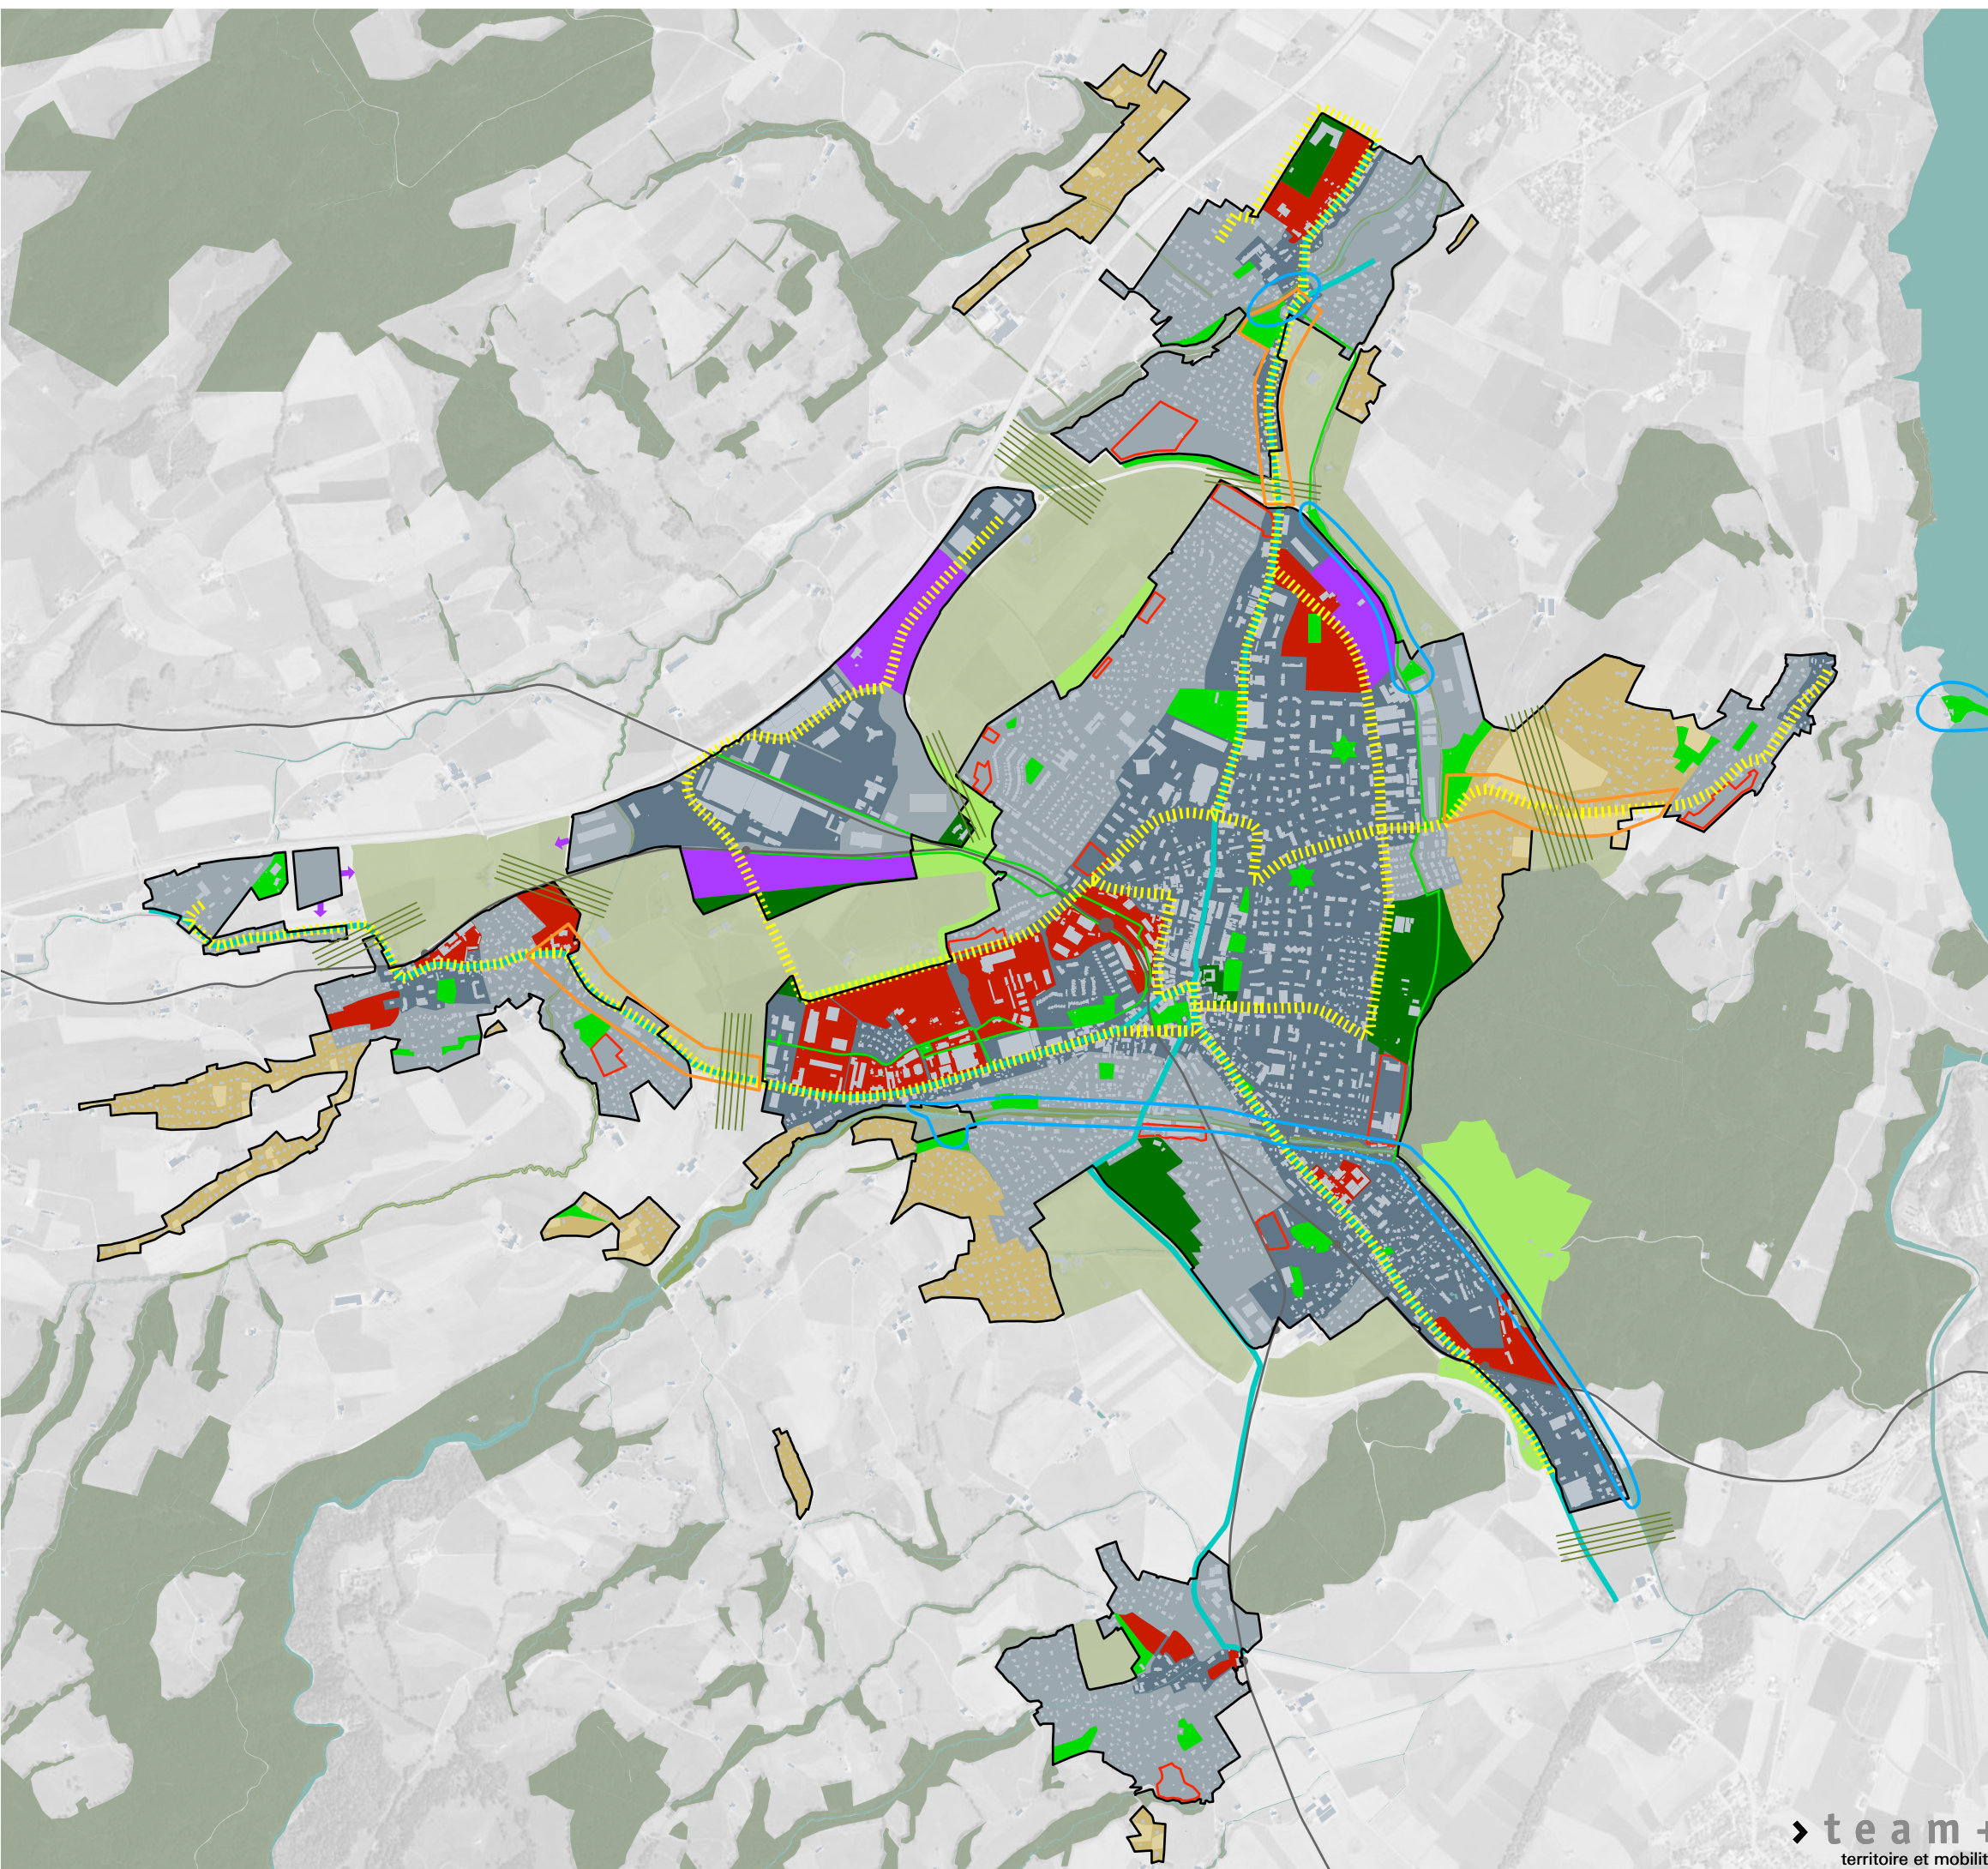


# PROJET D'AGGLOMÉRATION DE 3<sup>E</sup> GÉNÉRATION PA3

## TRANSPORTS PUBLICS

-  Urbanisation
-  Ligne 1 Riaz - La Tour-de-Trême 7.1 km
-  Ligne 2 Vuadens - Morlon 8 km
-  Ligne 3 Les Combes - Terraillet 7.5 km
-  Ligne régionale
-  Contrôle d'accès
-  Rayon de desserte 300m - arrêt de bus
-  Rayon de desserte 500m - gare
-  Réseau ferroviaire
-  Gare principale
-  Gare à étudier
-  P+BUS Parking relais bus
-  P+RAIL Parking relais rail
-  Forêt
-  Cours d'eau


Kilomètres  
7.1 km  
8 km  
7.5 km

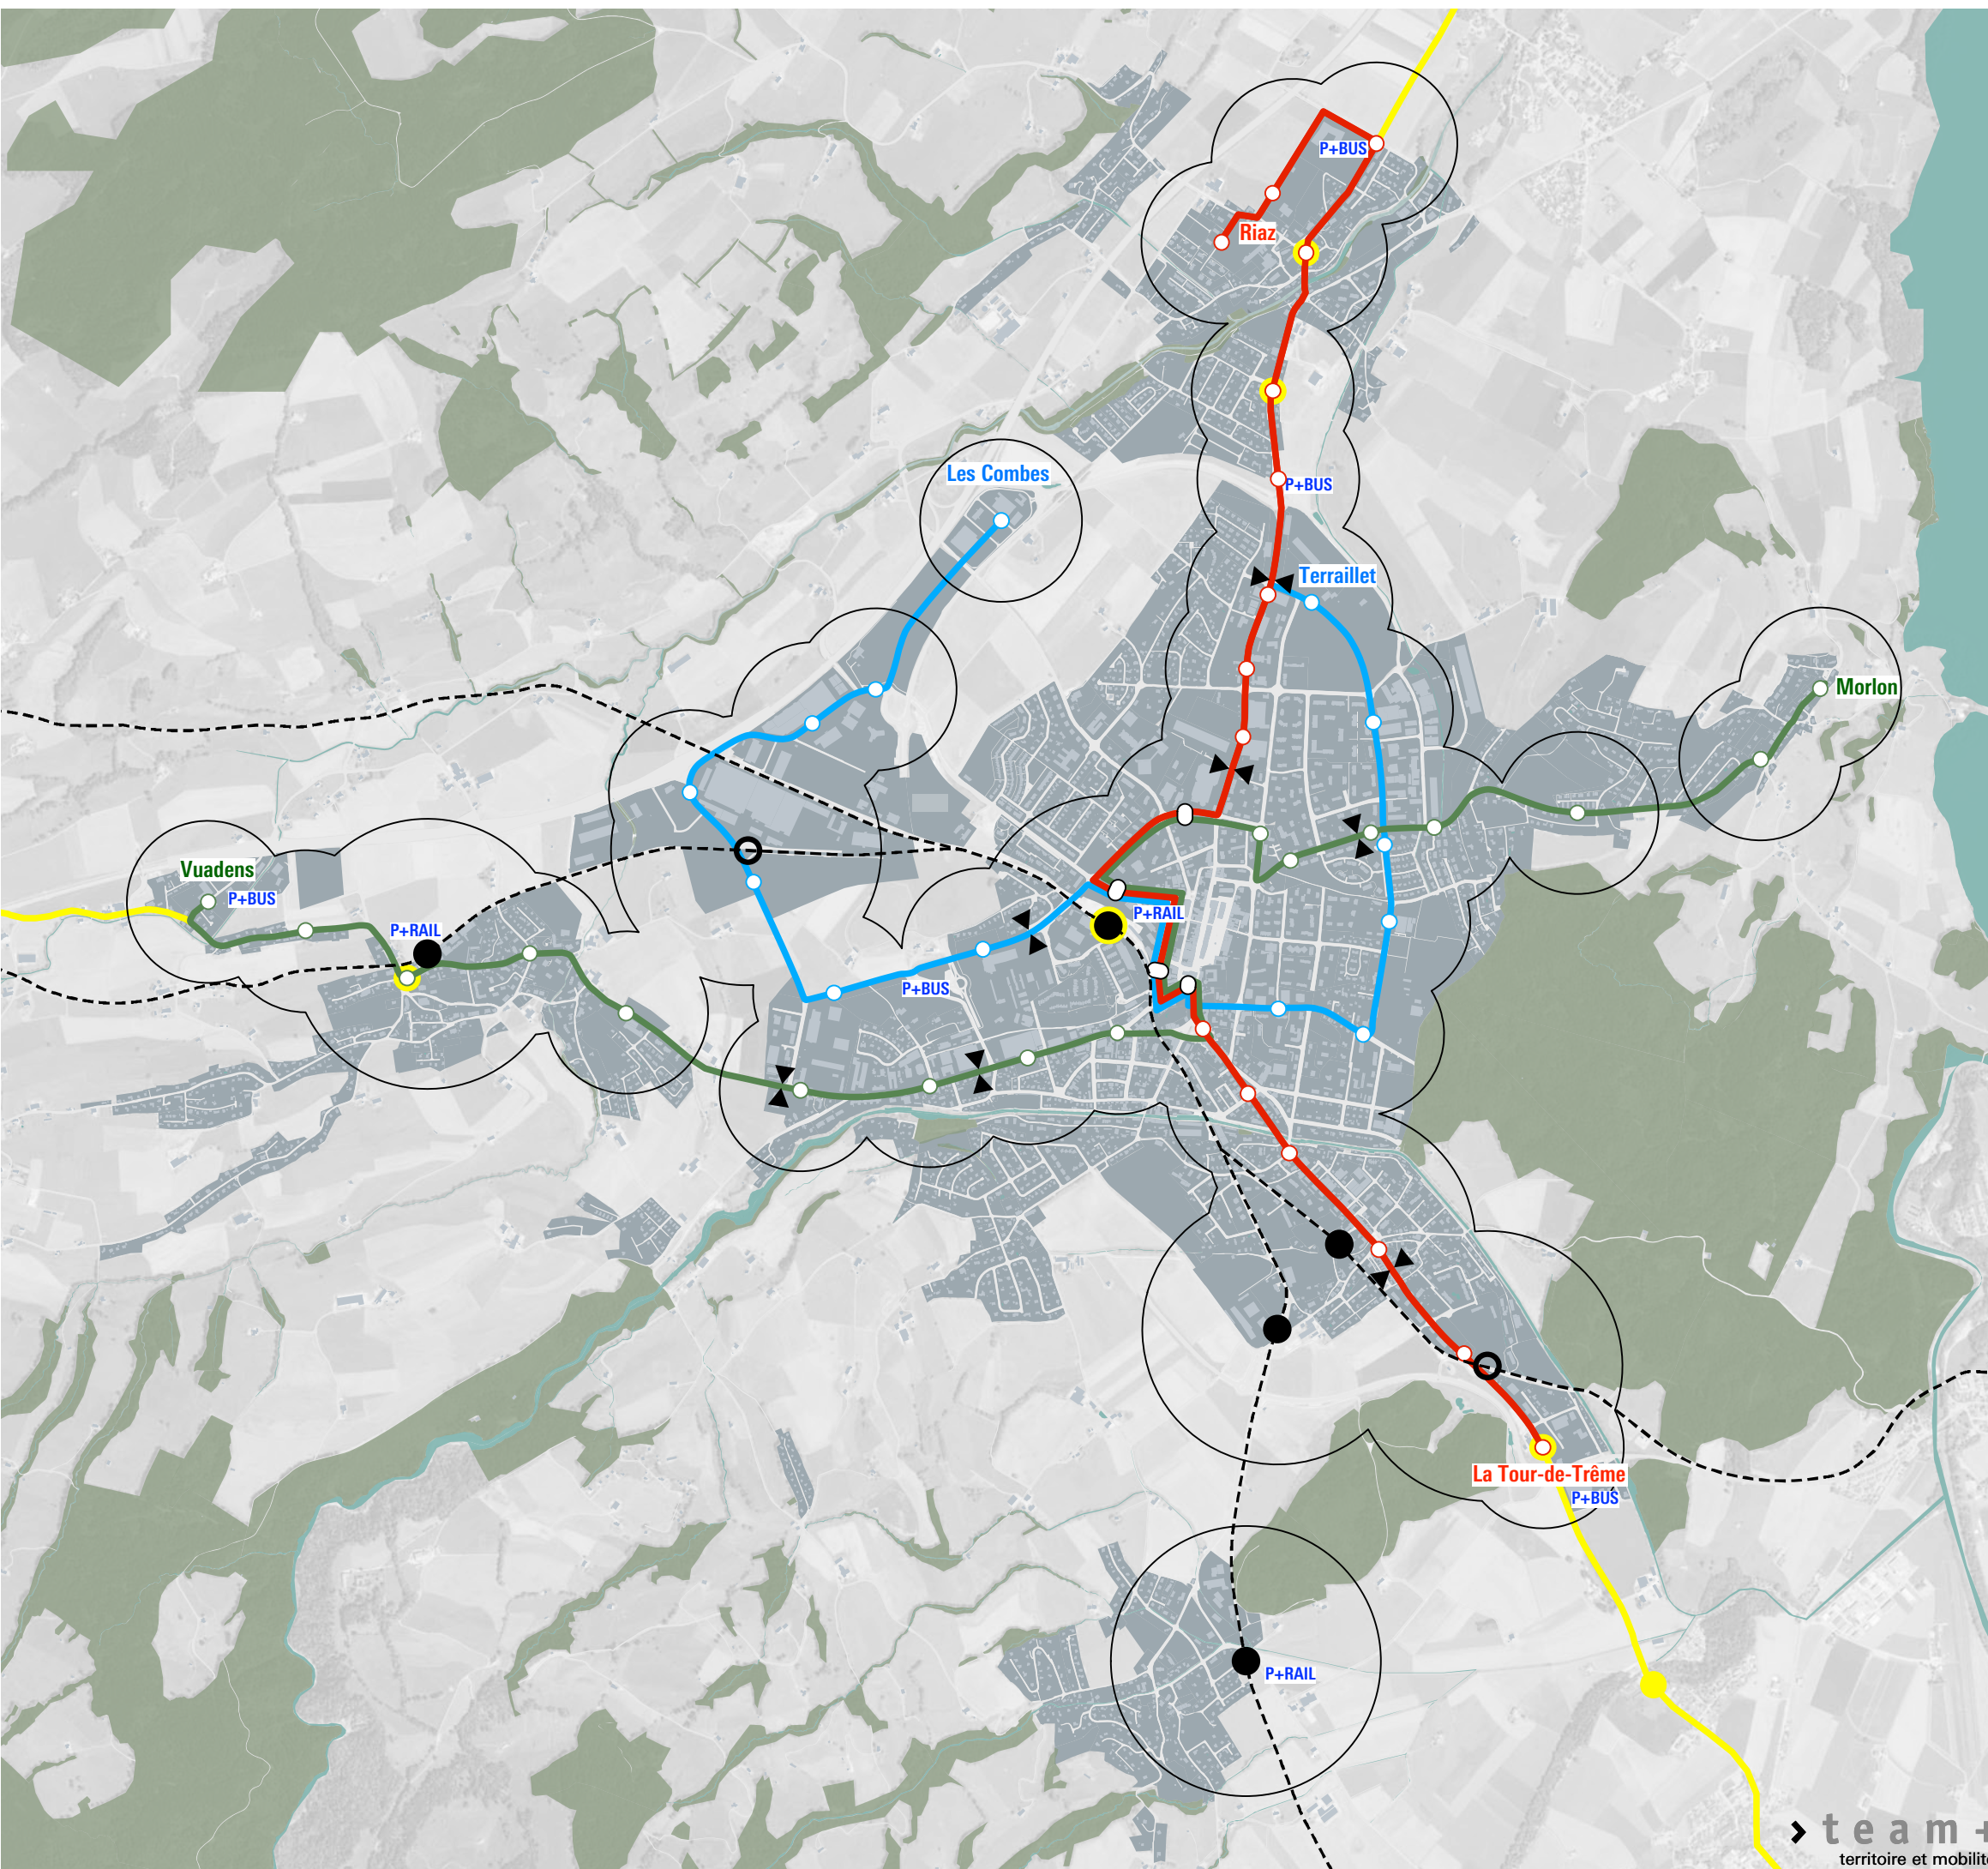

# PROJET D'AGGLOMÉRATION DE 3<sup>E</sup> GÉNÉRATION PA3

## MOBILITÉS DOUCES

- Urbanisation
- Pénétrante d'agglomération
- Voie verte
- Réseau structurant
- Liaison de quartier
- Liaison vers l'extérieur (planification cantonale, itinéraires nationaux et ATE)
- Zone à vitesse modérée
- Secteur de qualité piétonne (maillage, confort et sécurité)
- Vélostation
- Parking vélos
- Réseau ferroviaire
- Gare principale
- Gare à étudier
- Parc urbain
- Parc intégrant des équipements publics bâtis
- Forêt
- Cours d'eau

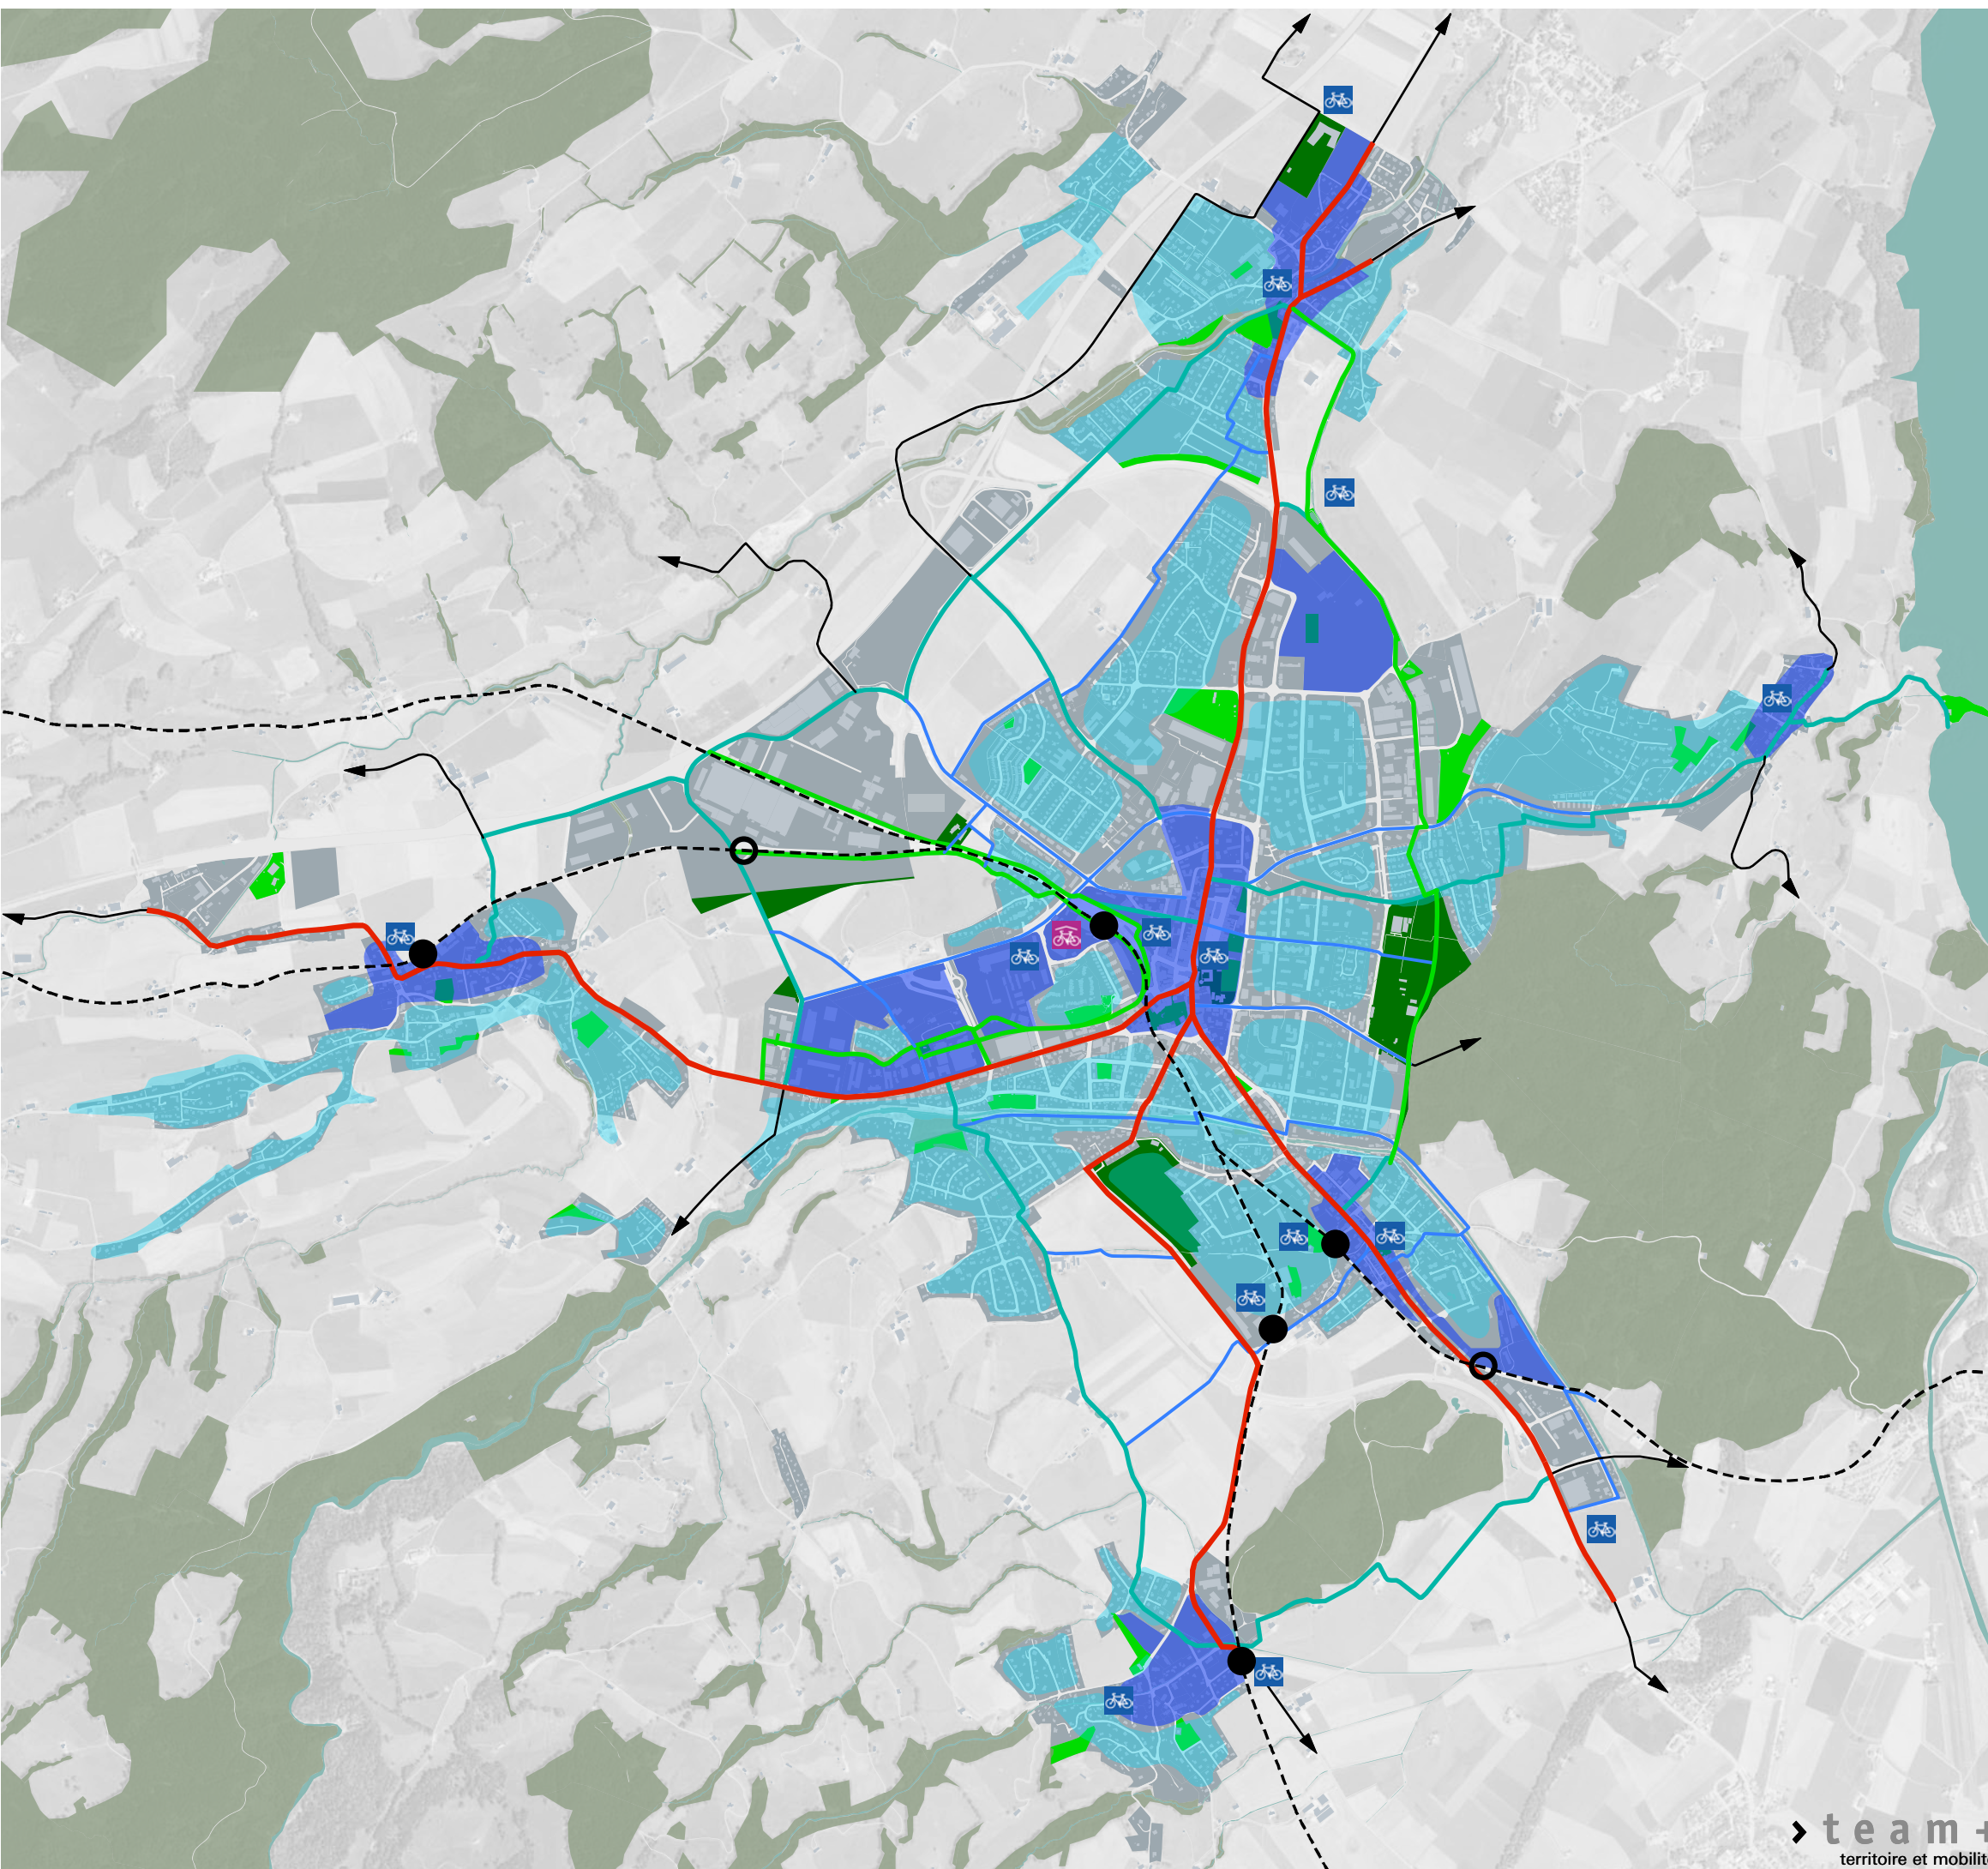

# PROJET D'AGGLOMÉRATION DE 3<sup>E</sup> GÉNÉRATION PA3

## GESTION DES DÉPLACEMENTS INDIVIDUELS MOTORISÉS

- Urbanisation
- Autoroute et jonction autoroutière
- Route de contournement et jonction
- Réseau cantonal
- Réseau cantonal avec aménagement de type "Valtraloc"
- Réseau urbain structurant
- Réseau urbain structurant tranquillisé
- Secteur de qualité piétonne (maillage, confort et sécurité)
- Zone à vitesse modérée
- Contrôle d'accès
- P+BUS Parking relais bus
- P+RAIL Parking relais rail
- Réseau ferroviaire
- Gare principale
- Gare à étudier
- Forêt
- Cours d'eau

