


Communes de Bulle, Morlon, Le Pâquier, Riaz, Vuadens
PLAN DIRECTEUR D'AGGLOMERATION

Urbanisation et paysage
Plan de synthèse

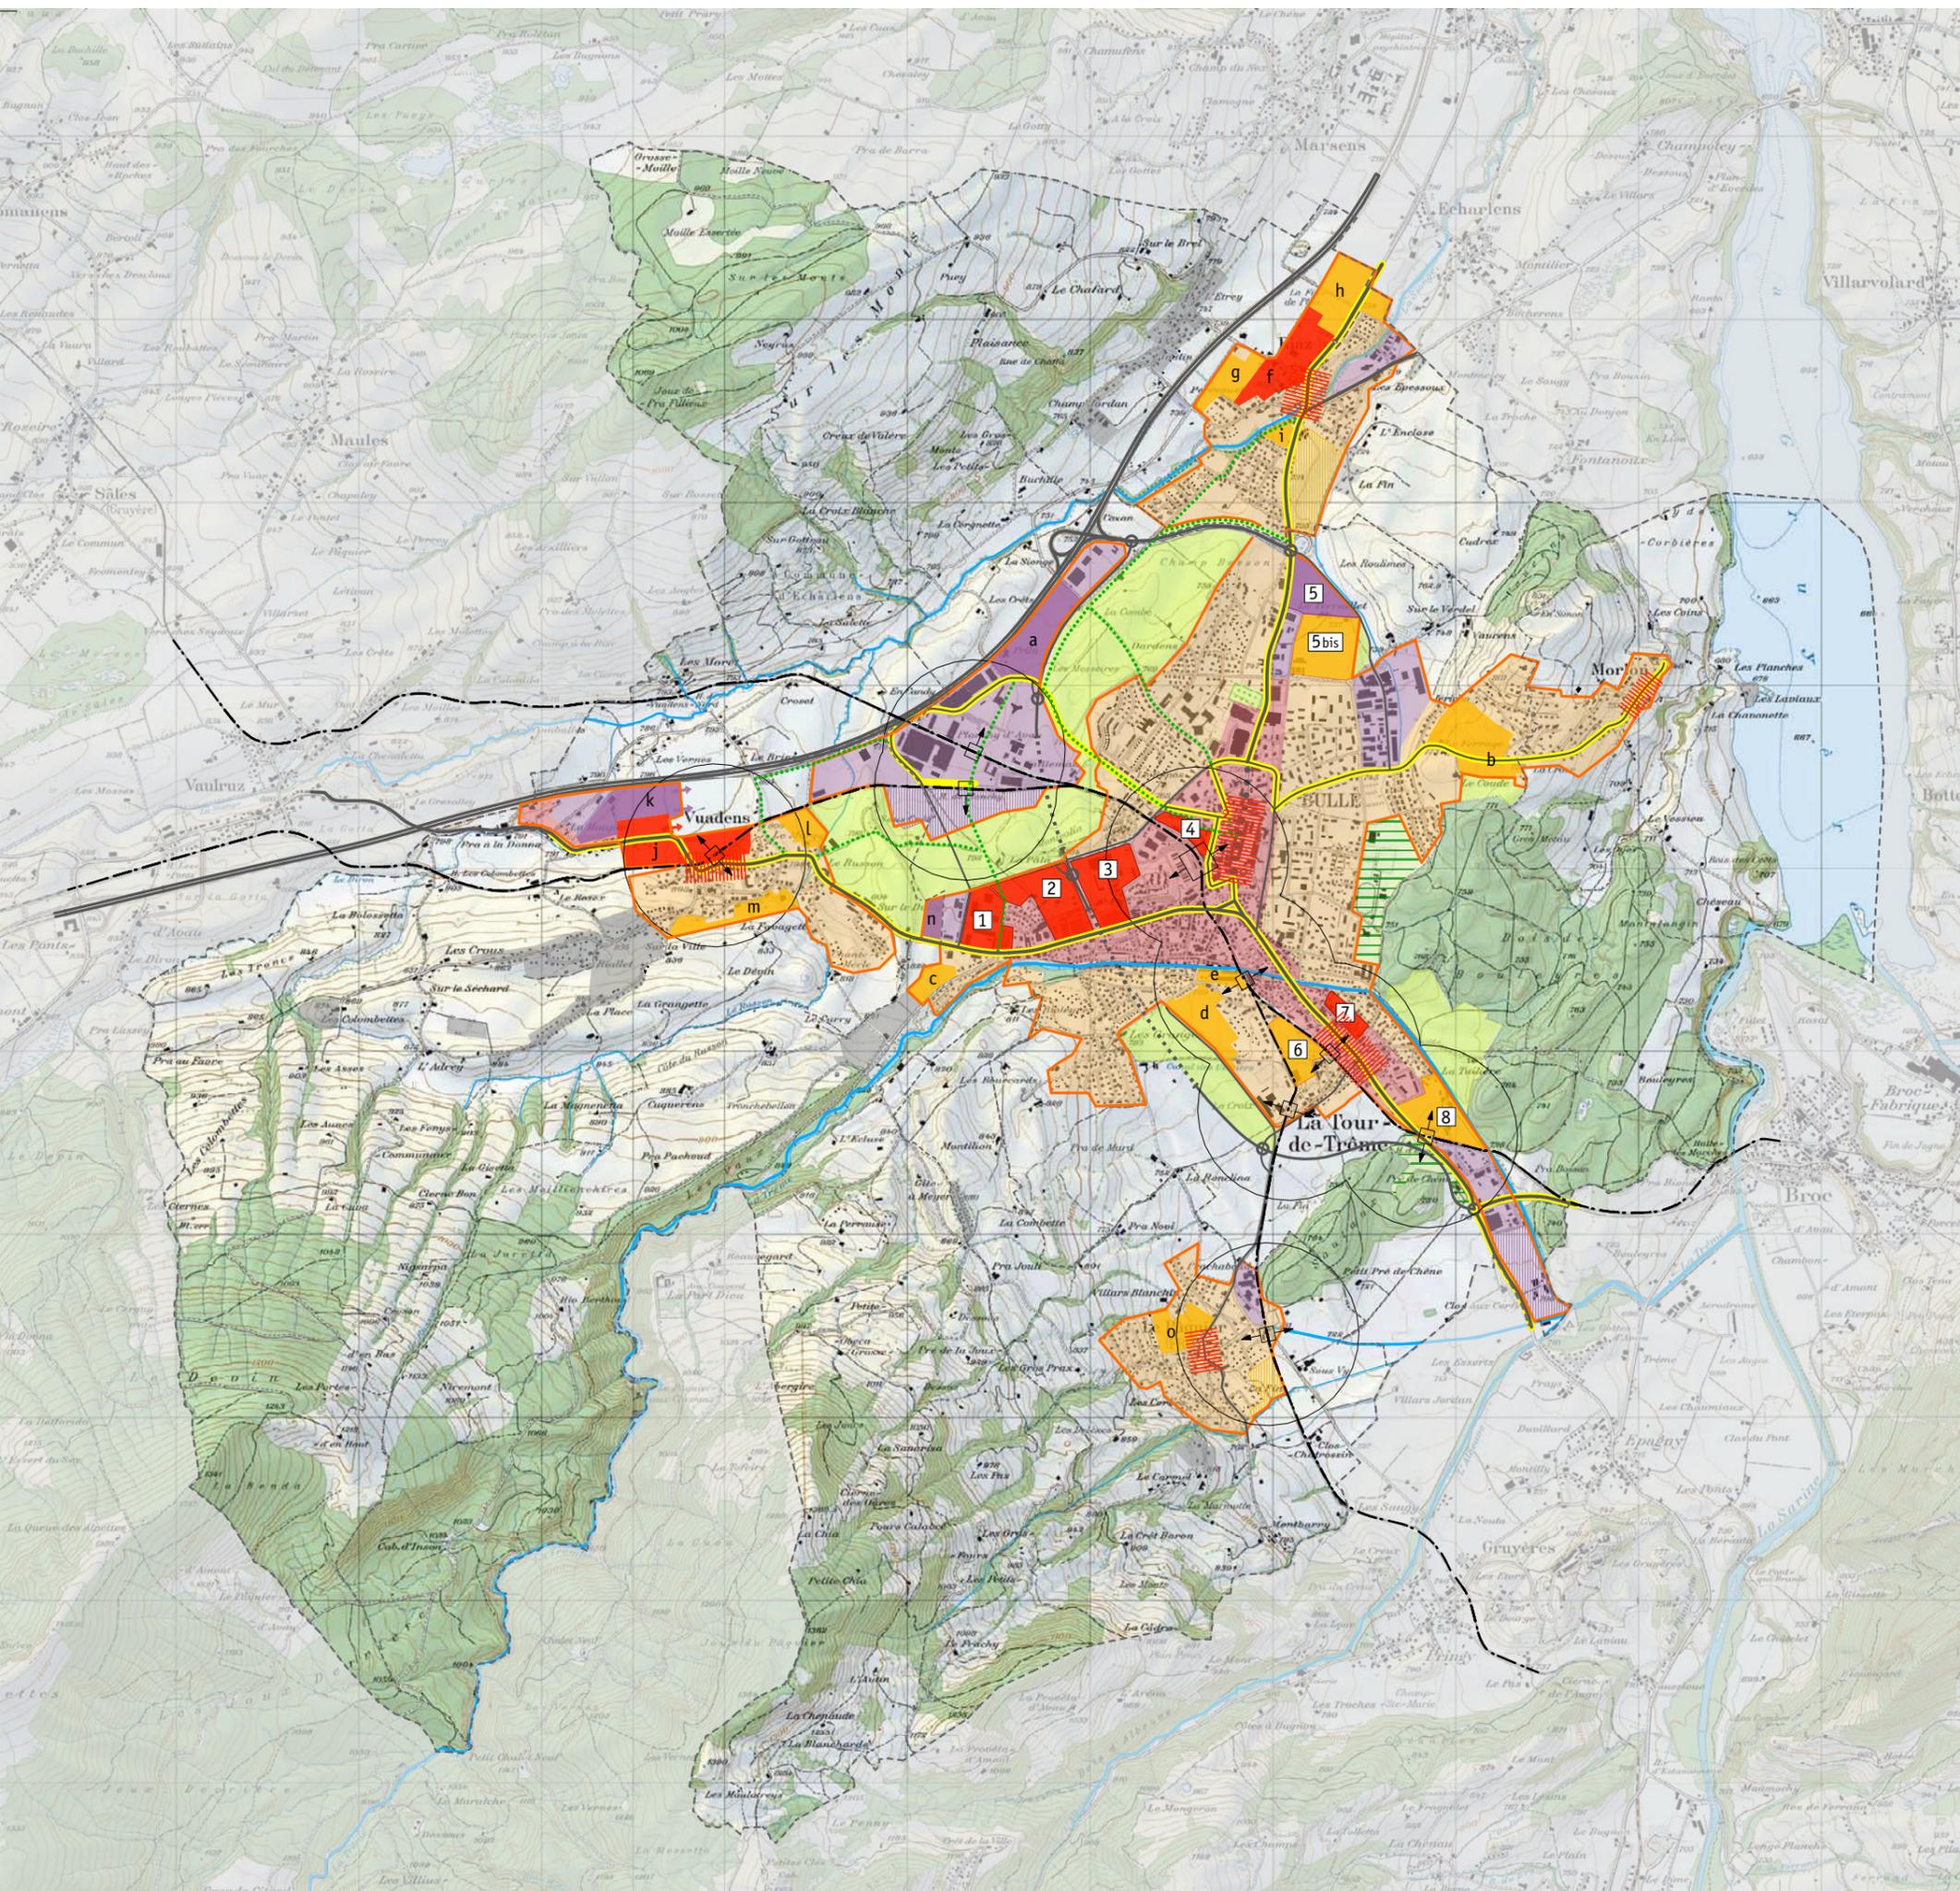

Légende

- | | | | | |
|----------|------------------|----------------|-----------------|--|
| Existant | Site stratégique | Site d'appoint | Site de réserve | |
| | | | | |
| | | | | Secteurs centraux |
| | | | | Secteurs résidentiels |
| | | | | Activités |
| | | | | Périmètre compact de l'agglomération |
| | | | | Extensions possibles |
| | | | | Urbanisation hors du périmètre compact (hors priorités - secteurs en zone à bâtir) |
| | | | | Centralité existante et à valoriser |
| | | | | Espace vert |
| | | | | Espace vert agricole à vocation spécifique |

A titre indicatif

- Réseau routier structurant
- Réseau ferroviaire, halte et rayon de desserte 500m
- Axe de bus et axe MD
- Axe MD structurant centres-activités
- Cours d'eau

