


PROJET D'AGGLOMÉRATION DE 5^e GÉNÉRATION | PA5

VISION D'ENSEMBLE 2040

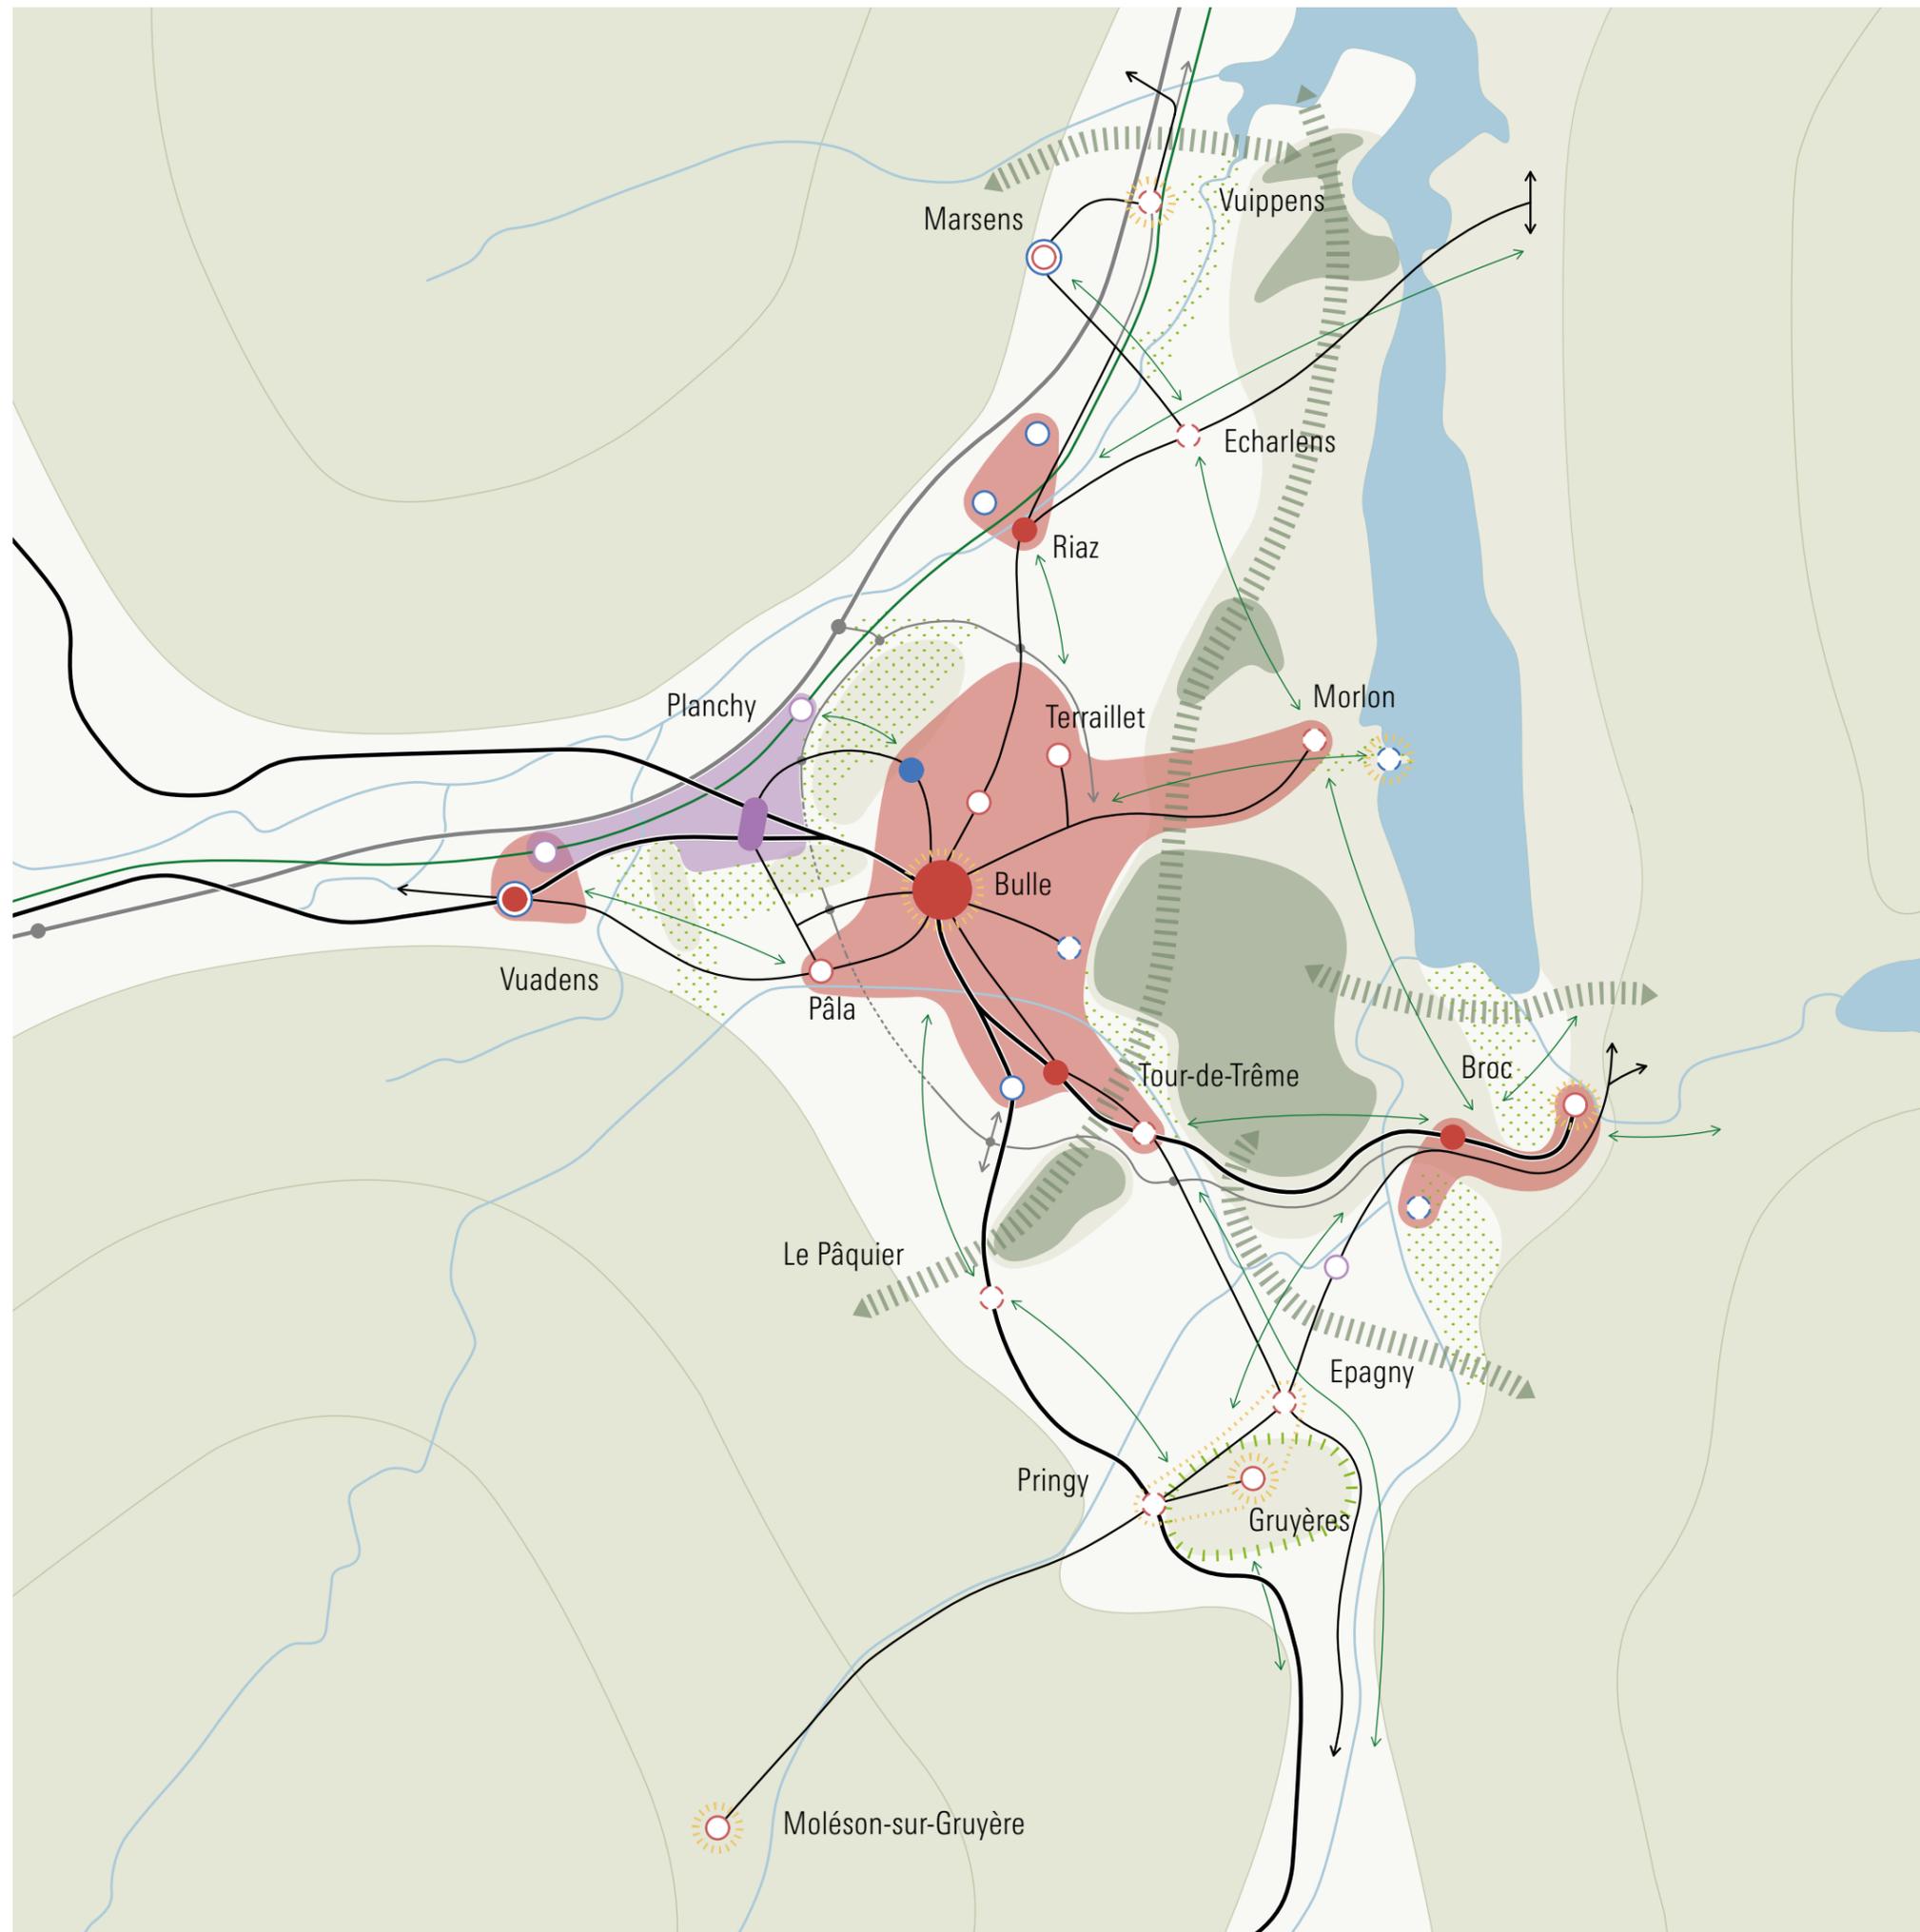

Une agglomération verte et ouverte

- Continuité paysagère et biologique
- Espace paysager d'importance
- Écrin paysager
- Massif préalpins
- Colline
- Espace de plaine
- Forêt en plaine
- Lac et cours d'eau

Une agglomération dynamique et multipolaire

(Localités / Activités / Équipements publics)

- Ville-centre
- Pôle centre
- Pôle régional
- Pôle local
- Pôle touristique
- Train
- TP routier structurant
- Autoroute et jonction
- Route structurante sans TP
- Axe fort vélo (longue distance)

Une agglomération à échelle humaine

- Centre multipolaire
- Réseau MD



Echelle : 1 : 40'000
Format : A3



[Octobre 2024]