


### PROJET D'AGGLOMÉRATION DE 5<sup>e</sup> GÉNÉRATION | PA5

## PLAN SYNOPTIQUE DES MESURES DANS LE DOMAINE DES TRANSPORTS **PROVISOIRE**

#### Légende

- Zone à bâtir 15 LAT en vigueur (selon PAL, dernière enquête publique)
- Forêt
- Cours d'eau


Numérotation (indicative au stade consultation publique)

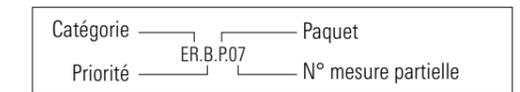

#### Catégories selon DPTA

- Bus / infrastructures des TP (TP)
- Gestion du trafic (GT)
- Valorisation / sécurisation de l'espace routier (ER)
- ✳ Interfaces multimodales (IM)
- Mobilité douce (MD) - vélo et piéton

Remarque : mesures MD.A.P.16 (stationnement vélo), MD.A.P.17 (jalonnement cyclable) et TPA.P.06 (électrification TP urbain) non représentées sur le plan synoptique, se référer à leur fiche respective.

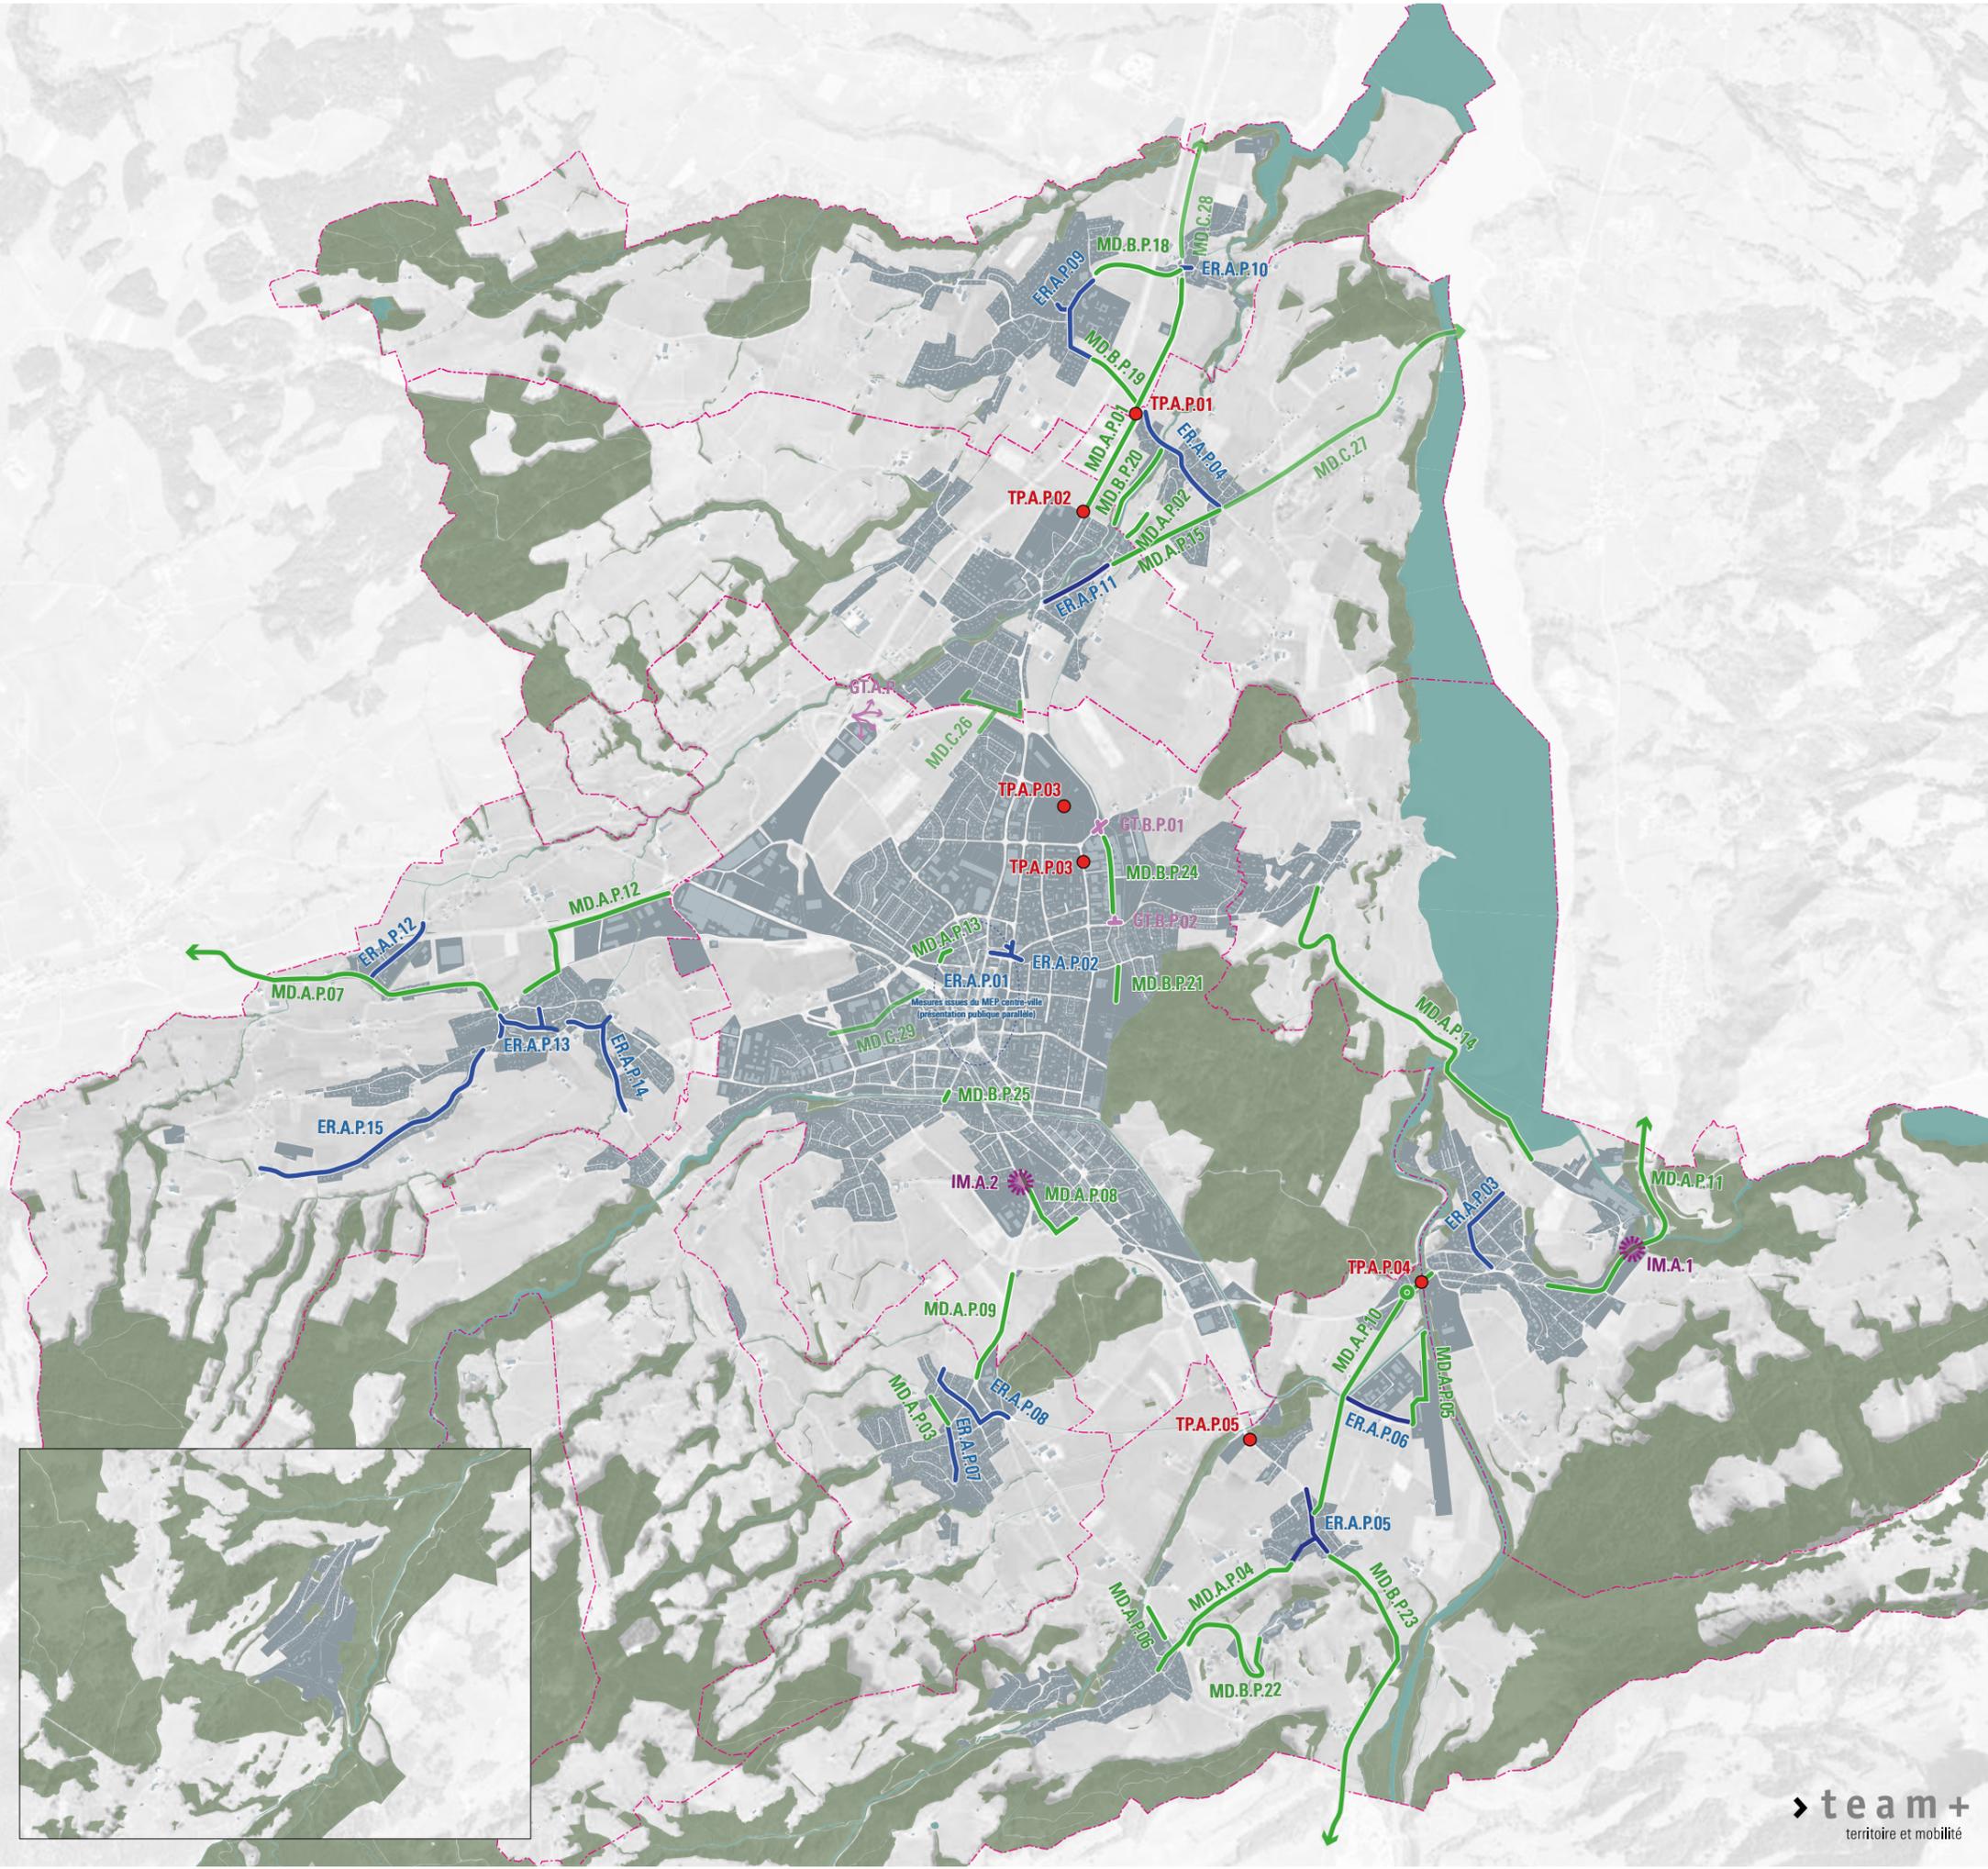

#### Mesures de hiérarchie supérieure

