


1.3 PLAN DE SYNTHÈSE

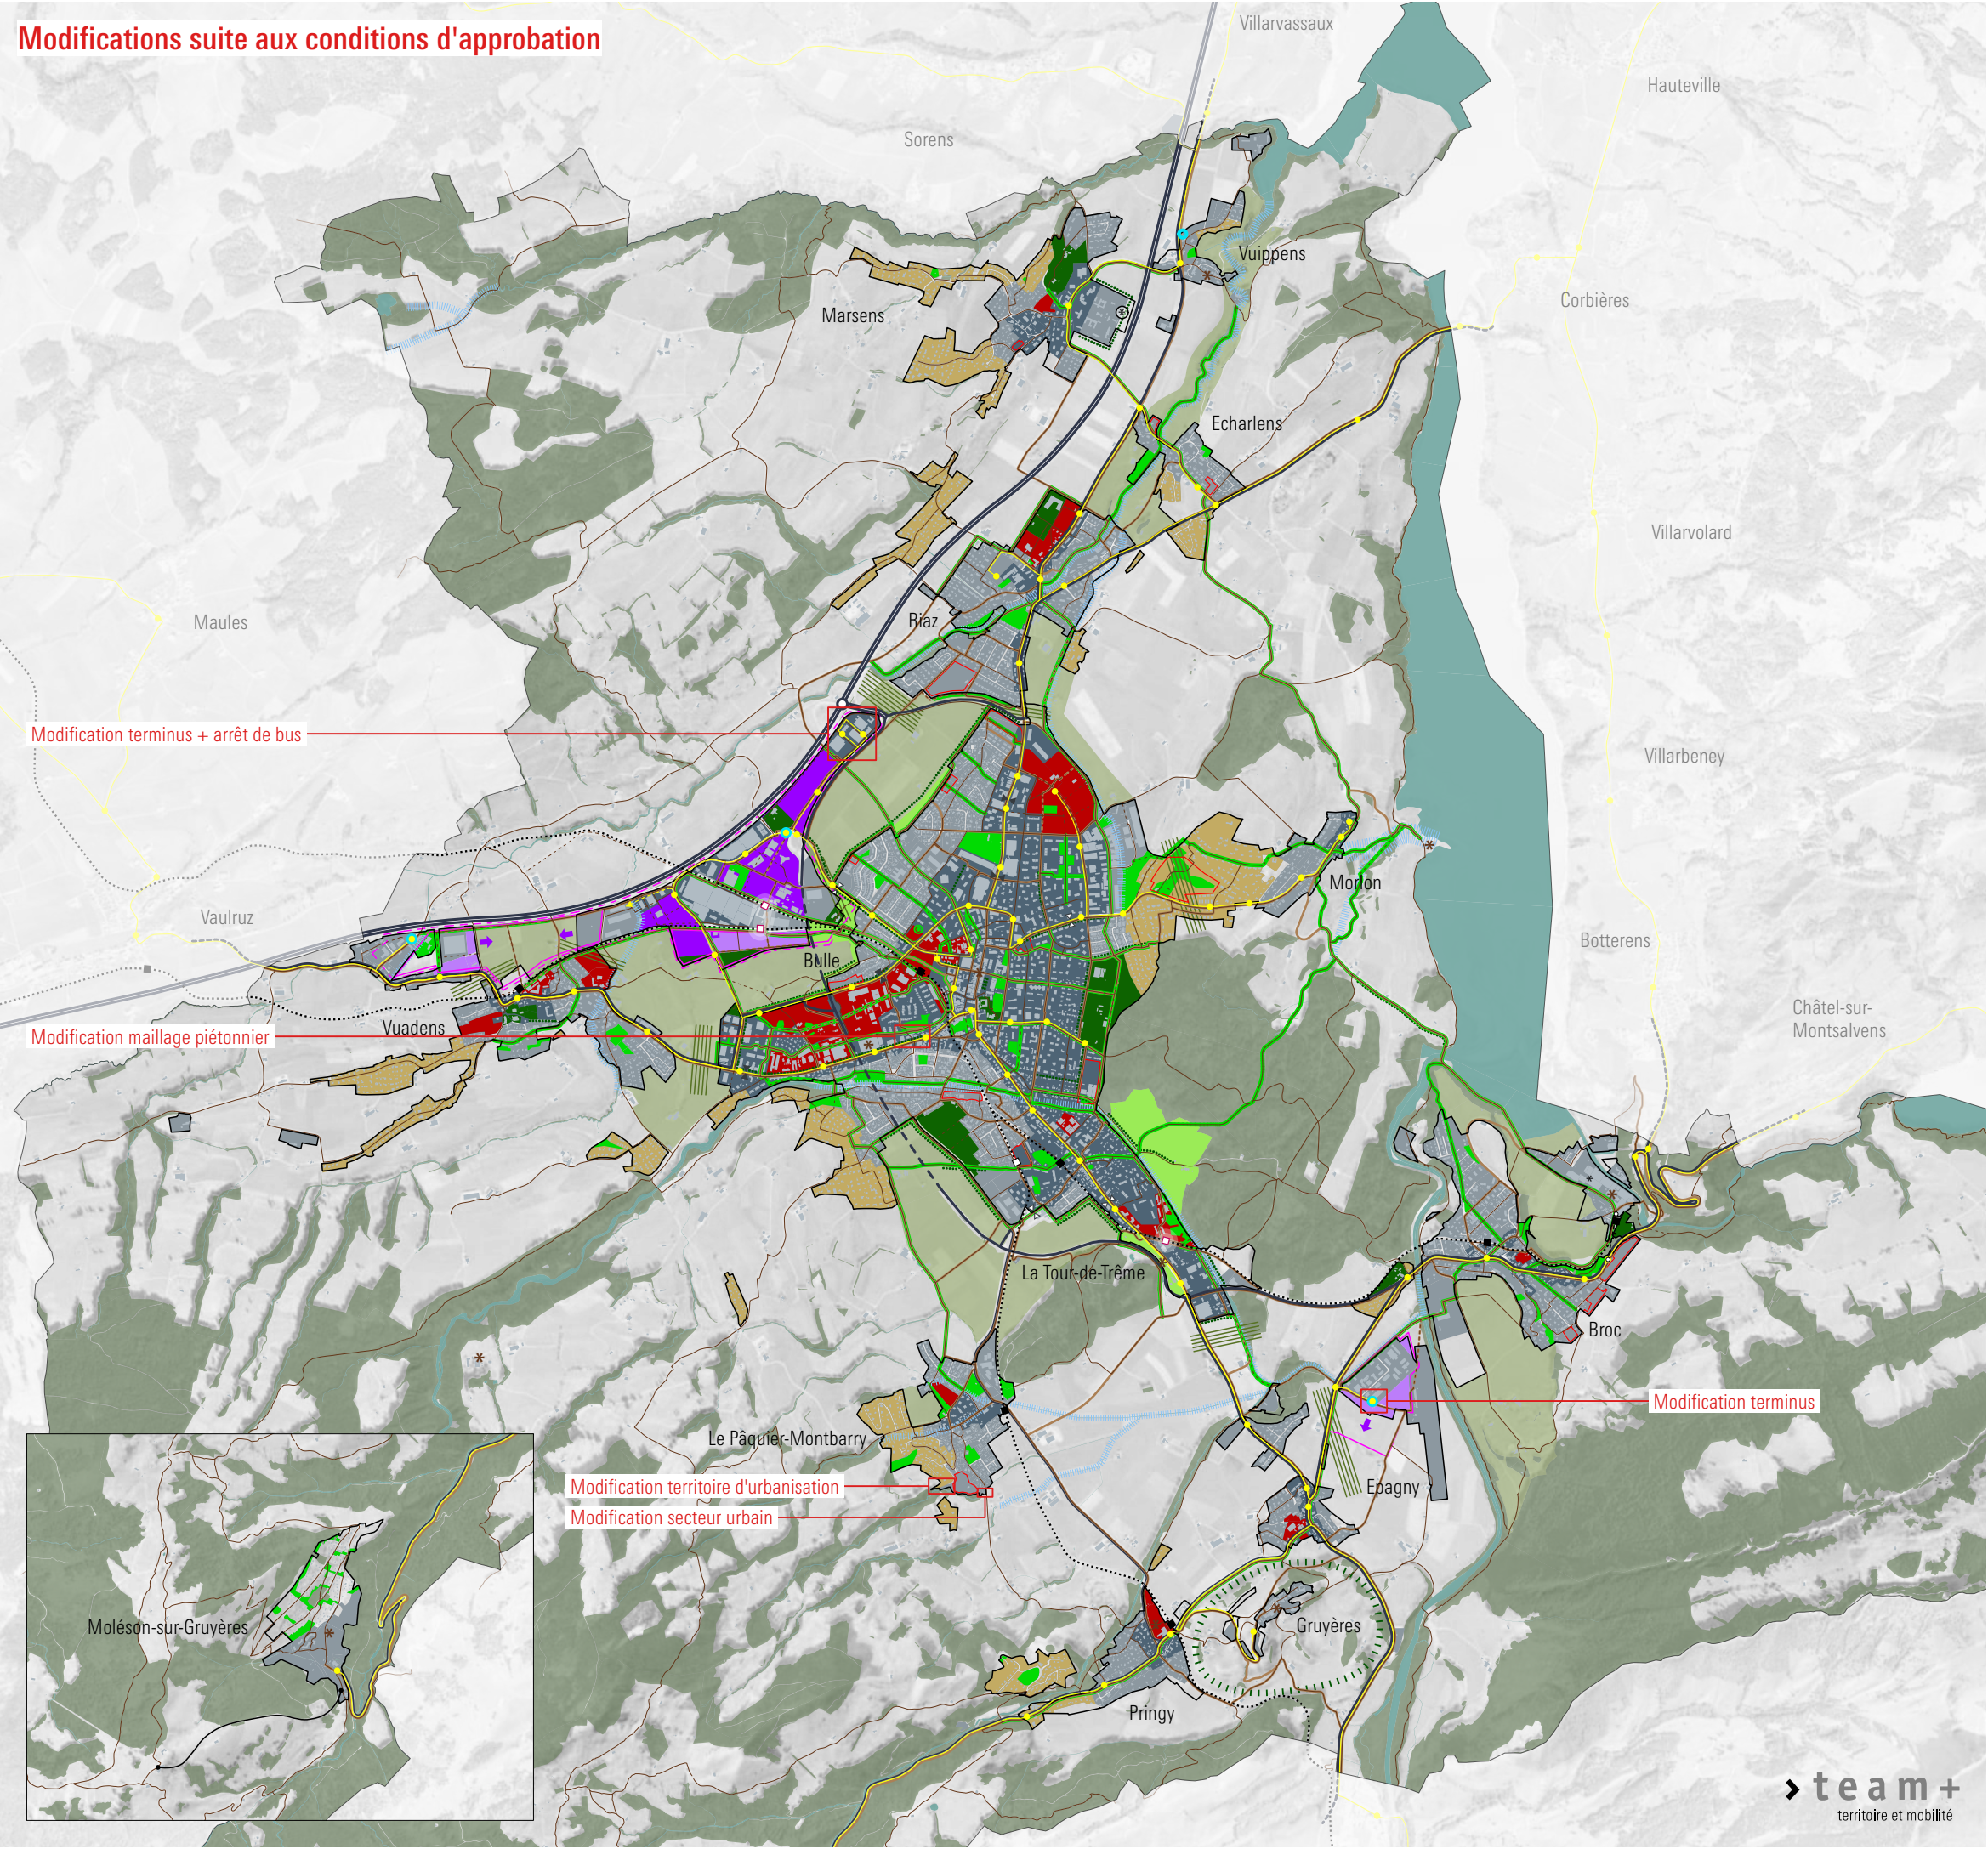

Paysage voir « STRATEGIE PAYSAGE » pour la planification détaillée éléments liants

- Parc agricole d'agglomération
- Parc agricole de proximité
- Continuité paysagère
- Parc urbain / parc urbain à localisation à étudier
- Parc intégrant des équipements bâtis
- Alignement majeur d'arbres
- Liaison MD de caractère paysager et biologique
- Valorisation des cours d'eau et de leurs abords
- Écrin paysager

Urbanisation voir « STRATEGIE URBANISATION » pour la planification détaillée

- Territoire d'urbanisation
- Secteur central
- Secteur urbain
- Site stratégique urbain
- Site stratégique activité - légalisé / extension
- Extension du territoire d'urbanisation pour des zones d'activités
- Masterplan du pôle d'activités de Planchy
- Concept urbanistique
- Potentiel en zone à bâtir
- Secteur à qualité paysagère
- Trésor touristique
- Projet intercommunal
- Projet spécifique

Mobilités douces voir « STRATEGIE DE MOBILITE PIETONNE ET DE MOBILITE CYCLABLE » pour la planification détaillée

- Réseau cyclable quotidien - existant / lacune
- Maillage piétonnier - existant / lacune

Transports publics voir « STRATEGIE TP » pour la planification détaillée

- Réseau ferroviaire
- Gare - existante / à déplacer
- Nouvelle gare à étudier
- Préservation des espaces nécessaires à garantir la faisabilité des haltes
- Liaison câblée - existante / en projet
- Réseau de bus
- Desserte à développer
- Arrêt de bus
- Terminus - recharge batteries

Transports individuels motorisés voir « STRATEGIE TIM » pour la planification détaillée

- Autoroute
- Réseau cantonal principal
- Réseau cantonal secondaire
- Jonction autoroutière
- Contrôle d'accès : carrefour à feux
- Contrôle d'accès : forte modération

Forêt
Cours d'eau